


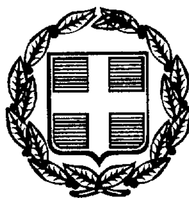

ΕΦΗΜΕΡΙΣ ΤΗΣ ΚΥΒΕΡΝΗΣΕΩΣ

ΤΗΣ ΕΛΛΗΝΙΚΗΣ ΔΗΜΟΚΡΑΤΙΑΣ

ΤΕΥΧΟΣ ΤΕΤΑΡΤΟ — Αρ. Φύλλου 232

8 Απριλίου 1999

ΠΕΡΙΕΧΟΜΕΝΑ

ΑΝΑΔΑΣΩΣΕΙΣ

ΑΠΟΦΑΣΕΙΣ

Αριθ. 230 (1)

Κήρυξη αναδασωτέας έκτασης 3,424 στρεμμάτων στη θέση «Τσίλια» Περιφέρειας Δημοτικού Διαμερίσματος Γερακίου Δήμου Γερανθρών Νομού Λακωνίας.

Ο ΓΕΝ. ΓΡΑΜΜΑΤΕΑΣ ΠΕΡΙΦΕΡΕΙΑΣ ΠΕΛΟΠΟΝΝΗΣΟΥ

Έχοντας υπόψη:

1 Τις διατάξεις για διοικητική αποκέντρωση.

2. Τις διατάξεις του άρθρου 117 παρ. 3 του Συντάγματος.

3. Τις διατάξεις του Ν. 998/79 «περί προστασίας των δασών κ.λπ» και ειδικότερα:

α) του άρθρου 41 παρ. 1, β) του άρθρου 38 παρ. 1

4. Τις διατάξεις του Ν. 2503/97 «Διοίκηση, οργάνωση, στελέχωση της Περιφέρειας, ρύθμιση θεμάτων για την τοπική αυτοδιοίκηση και άλλες διατάξεις.

5. Την απόφαση του Γεν. Γραμματέα Περιφέρειας Πελοποννήσου αριθμ. 58872/ 29.8.97 «Τοποθέτηση Προϊσταμένων Δ/νσεων Υπηρεσιών Περιφέρειας Πελοποννήσου και εξουσιοδότηση υπογραφής».

6. Τις διαταγές του Υπουργείου Γεωργίας:

α) 160417/1180/8.7..80, β) 182447/3049/24.9.80

7. Την 429/5.3.99 πρόταση του Δασαρχείου Σπάρτης, με την οποία προτείνεται η κήρυξη της έκτασης ως αναδασωτέας, κηρύσσουμε αναδασωτέα με σκοπό την αποκατάσταση με φυσική αναγέννηση της προϋπάρχουσας δασικής βλάστησης η οποία εκαλύπτετο από σχίνα, πουρνάρια και ασπάλαθα που καταστράφηκε από κατάληψη - εκχέρσωση που έγινε από τον Σεπτέμβριο 1998 έως 2.3.1999, της κατηγορίας της παραγράφου 2 του άρθρου 3 του Ν. 998/79, δημόσια δασική έκταση εμβαδού τριών στρεμμάτων και τετρακοσίων εικοσιτεσσάρων τετραγωνικών μέτρων (3,424) που βρίσκεται στη θέση «Τσίλια» Περιφέρειας Δημοτικού Διαμερίσματος Γερακίου Δήμου Γερανθρών Νομού Λακωνίας και προσδιορίζεται υπό τα στοιχεία 1,2,3,4,1 (Α' Τμήμα) και 5,6,7,8,5 (Β'Τμήμα) στο από 2.3.1999 τοπογραφικό διάγραμμα του Δασαρχείου Σπάρτης ΚΛ: 1:1000, συνοδευόμενο με απόσπασμα φύλλου χάρτου «Γ.Υ.Σ. ΓΥΘΕΙΟ» Κλίμακα 1:50.000 και έχει όρια:

Α' Τμήμα

Βόρεια: Με δημόσια δασική έκταση.

Νότια: Με ελαιαγρό Γιάννε Σωτηρίου.

Ανατολικά: Με ελαιαγρό Γιάννε Σωτηρίου.

Δυτικά: Με δημόσια δασική έκταση.

Β' Τμήμα

Βόρεια: Με ελαιαγρό Γιάννε Σωτηρίου.

Νότια: Με δημόσια δασική έκταση.

Ανατολικά: Με δημόσια δασική έκταση.

Δυτικά: Με δημόσια δασική έκταση.

όπως φαίνεται στο συνημμένο διάγραμμα που αποτελεί αναπόσπαστο μέρος της απόφασης αυτής.

Η απόφαση αυτή να δημοσιευθεί στην Εφημερίδα της Κυβερνήσεως.

Σπάρτη, 11 Μαρτίου 1999

Με εντολή Γ.Γ.Περιφέρειας

Ο Διευθυντής Δασών

ΓΡΗΓΟΡΙΟΣ ΠΑΠΑΪΩΑΝΝΟΥ

Τοπογραφικό Διάγραμμα Κλιμ. 1:1000
Καταληφθείσης κ. εκχερσωθείσης Δημοσίας Δασικής Εκτάσης
Στην θέση "Τσίλια" Κοινότητας Γερακίου

Τμήμα Α 1,2,3,4,1 Εμβαδόν = 698 m^2
Τμήμα Β 5,6,7,8,5 Εμβαδόν = 2726 m^2
Συνολικό Εμβαδόν = 3424 m^2

Δημόσια Δασική Έκταση

Τμήμα Α
Ε = 698 m^2

Αγρός Γιάννη Σωτηρίου

Τμήμα Β
Ε = 2726 m^2

Δημόσια Δασική Έκταση

Δημόσια Δασική Έκταση

Δημόσια Δασική Έκταση

Α.Π. 230/99

Απόσπασμα φύλλου χάρτου ΓΥΣ κ. Γερακίου
Κλίμακα 1:50000

Γεράκιον
Βρονταμάς
Μεγ. Βερσίνα

ΥΠΟΜΝΗΜΑ

1-2	285^B	47 m
2-3	145^B	18 m
3-4	92^B	34 m
4-1	00^B	20 m
5→3	368^B	28 m
5→6	210^B	33 m
6→7	85^B	98 m
7→8	397^B	30 m
8→5	285^B	94 m


ΕΘΝΙΚΟ ΤΥΠΟΓΡΑΦΕΙΟ
Για τεχνικούς λόγους στο σχεδιάγραμμα έγινε σμίκρυνση κατά ποσοστό 58 %

ΘΕΩΡΗΘΗΚΕ
Σπάρτη 2/3/1999
Ο Δασάρχης

ΚΩΝ/ΝΟΣ ΓΙΑΝΝΑΚΟΠΟΥΛΟΣ
ΔΑΣΟΛΟΓΟΣ

Σπάρτη 2/3/99
Ο Συντάξας

11 Μαρτίου 1999
Ε.Γ.Γ.Π.Π.
Ο ... ΔΑΣΩΝ

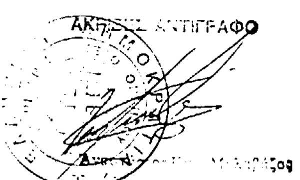

ΑΠΑΛΛΟΤΡΙΩΣΕΙΣ

ΑΠΟΦΑΣΕΙΣ

Αριθ. 1025706/2293/0010 (2)

Αναγκαστική απαλλοτρίωση ακινήτων για την βελτίωση κατά τμήματα της οδού Ηράκλειο - Αλάγνι, Παράκαμψη Σκαλανίου - Πατσίδων χ.θ. 0 + 000,00 έως χ.θ. 2 + 986,45.

ΟΙ ΥΠΟΥΡΓΟΙ ΟΙΚΟΝΟΜΙΚΩΝ, ΚΑΙ ΠΕΡΙΒΑΛΛΟΝΤΟΣ, ΧΩΡΟΤΑΞΙΑΣ ΚΑΙ ΔΗΜΟΣΙΩΝ ΕΡΓΩΝ

Έχοντας υπόψη:

1. Τις διατάξεις του Ν.Δ/τος 797/1971 «περί αναγκαστικών απαλλοτριώσεων» σε συνδυασμό με τις διατάξεις του Β.Δ/τος 139/1971 «περί της αρμοδιότητος των νομαρχών προς κήρυξιν αναγκαστικών τινων απαλλοτριώσεων», όπως ισχύουν.
2. Τις διατάξεις του άρθρου 23 του από 25 Νοεμβρίου 1929 διατάγματος «περί κωδικοποιήσεως των περί κατασκευής και συντηρήσεως οδών κειμένων διατάξεων».
3. Τις διατάξεις του άρθρου 1 του Ν. 653/1977 «περί υποχρεώσεως των παροδίων ιδιοκτητών δια τη διάνοιξη Εθνικών οδών κ.λπ», όπως συμπληρώθηκαν με τις παρ. 9 και 10 του άρθρου 62 του Ν. 947/1979 και την παρ. 4 του άρθρου 9 του Ν. 960/1979, για την εκτέλεση των οποίων εκδόθηκε το Π.Δ. 929/1979, καθώς και τις διατάξεις της παρ. 14 του άρθρου 4 του κεφ. Β' του Ν. 2052/1992.
4. Τις διατάξεις του άρθρου 34 του Ν. 2040/1992.
5. Την Α.Π. 18580/95/22.10.1996 κοινή απόφαση των Υπουργών Περιβάλλοντος, Χωροταξίας και Δημοσίων 'Εργων, Γεωργίας και Πολιτισμού, σχετικά με την έγκριση των περιβαλλοντικών όρων.
6. Την Τ.Υ. 5690/6416/7.5.1997 του Νομάρχη Ηρακλείου «περί εφαρμογής άρθρου 1 του Ν. 653/1977 «περί υποχρεώσεως των παροδίων ιδιοκτητών για τη διάνοιξιν εθνικών οδών».
7. Την 1107147/ 1239/0006Α/ 4.10.1996 (ΦΕΚ 922/ 7.10.1996 τ. Β') κοινή απόφαση του Πρωθυπουργού και του Υπουργού Οικονομικών, σχετικά με ανάθεση αρμοδιοτήτων στους Υφυπουργούς Οικονομικών, αποφασίζουμε:

Κηρύσσουμε την αναγκαστική απαλλοτρίωση, για λόγους δημόσιας ωφέλειας και ειδικότερα για την βελτίωση κατά τμήματα της οδού Ηράκλειο - Αλάγνι, παράκαμψη Σκαλανίου - Πατσίδων χ.θ. 0 + 000,00 έως χ.θ. 2 + 986,45 έκτασης συνολικού εμβαδού 87.399,63 μ² που βρίσκεται στο Νομό Ηρακλείου και εικονίζεται με κλίμακα 1:500 στα από Δεκεμβρίου 1996 και με αριθμούς σχεδίων ΚΤΗΜ. 1, ΚΤΗΜ. 2 και ΚΤΗΜ.3 κτηματολογικά διαγράμματα και στον αντίστοιχο κτηματολογικό πίνακα της Διεύθυνσης Τεχνικών Υπηρεσιών του Νομαρχιακού Ταμείου Ηρακλείου, τα οποία έχουν συντάξει οι Η. Ξανθάκος, Κ. Στεφανίδου, Β. Κουνάνης και Π. Τζαννή και έχει θεωρήσει ο Διευθυντής της Διεύθυνσης Απαλλοτριώσεων και Τοπογραφήσεων (Δ12) του Υπουργείου Περιβάλλοντος, Χωροταξίας και Δημοσίων 'Εργων, Κ. Δεσύπρης, στις 10.9.1998.

Στην έκταση που απαλλοτριώνεται προβάλλουν δικαιώματα κυριότητας οι: 1. Λουλακάκης Ευάγγελος, 2. Ζαχαριάδη Στασούλα, 3. Λουλακάκης Σταύρος κ.λπ.

Στην έκταση που απαλλοτριώνεται δεν περιλαμβάνονται οι εκτάσεις εκείνες οι οποίες στη κτηματολογικά στοιχεία φέρονται ότι ανήκουν στο Δημόσιο.

Η απαλλοτρίωση κηρύσσεται υπέρ του Δημοσίου και με δαπάνη: α) του Δημοσίου που θα αντιμετωπισθεί με δαπάνες του προγράμματος Δημοσίων Επενδύσεων για έργα οδοποιίας αρμοδιότητας Γενικής Γραμματείας Δημοσίων 'Εργων (αριθμός έργου 9471564, ΣΑΕ 071/2) και β) των παρόδιων ιδιοκτητών που ωφελούνται με τις προϋποθέσεις του νόμου, χαρακτηρίζεται δε ως κατεπείγουσα.

Η απόφαση αυτή να δημοσιευθεί στην Εφημερίδα της Κυβερνήσεως.

Αθήνα, 19 Μαρτίου 1999

ΟΙ ΥΠΟΥΡΓΟΙ

Ο ΥΦΥΠΟΥΡΓΟΣ ΟΙΚΟΝΟΜΙΚΩΝ	ΠΕΡΙΒΑΛΛΟΝΤΟΣ, ΧΩΡΟΤΑΞΙΑΣ ΚΑΙ ΔΗΜΟΣΙΩΝ ΕΡΓΩΝ
Γ. ΔΡΥΣ	**ΚΩΝ. ΛΑΛΙΩΤΗΣ**

Αριθ. 1025707/2294/0010 (3)

Αναγκαστική απαλλοτρίωση ακινήτων για τη βελτίωση - διαπλάτυνση της εθνικής οδού αρ. 97 Κρήτης στο τμήμα Ηράκλειο - Αγ. Δέκα (χ.θ. 13 + 100 έως χ.θ. 14 + 100).

ΟΙ ΥΠΟΥΡΓΟΙ ΟΙΚΟΝΟΜΙΚΩΝ, ΚΑΙ ΠΕΡΙΒΑΛΛΟΝΤΟΣ, ΧΩΡΟΤΑΞΙΑΣ ΚΑΙ ΔΗΜΟΣΙΩΝ ΕΡΓΩΝ

Έχοντας υπόψη:

1. Τις διατάξεις του Ν.Δ/τος 797/1971 «περί αναγκαστικών απαλλοτριώσεων» σε συνδυασμό με τις διατάξεις του Β.Δ/τος 139/1971 «περί της αρμοδιότητος των νομαρχών προς κήρυξιν αναγκαστικών τινων απαλλοτριώσεων», όπως ισχύουν.
2. Τις διατάξεις του άρθρου 23 του από 25 Νοεμβρίου 1929 διατάγματος «περί κωδικοποιήσεως των περί κατασκευής και συντηρήσεως οδών κειμένων διατάξεων».
3. Τις διατάξεις του άρθρου 1 του Ν. 653/1977 «περί υποχρεώσεως των παροδίων ιδιοκτητών δια τη διάνοιξη Εθνικών οδών κ.λπ», όπως συμπληρώθηκαν με τις παρ. 9 και 10 του άρθρου 62 του Ν. 947/1979 και την παρ. 4 του άρθρου 9 του Ν. 960/1979, για την εκτέλεση των οποίων εκδόθηκε το Π.Δ. 929/1979, καθώς και τις διατάξεις της παρ. 14 του άρθρου 4 του κεφ. Β' του Ν. 2052/1992.
4. Τις διατάξεις του άρθρου 34 του Ν. 2040/1992.
5. Την Δ12/Ο/32447/3.5.95 απόφαση του Υπουργού Περιβάλλοντος, Χωροταξίας και Δημοσίων 'Εργων, «περί εφαρμογής άρθρου 1 του Ν. 653/19977 «περί υποχρεώσεως των παροδίων ιδιοκτητών για τη διάνοιξη εθνικών οδών».
6. Την 1107147/ 1239/0006Α/ 4.10.1996 (ΦΕΚ 922/ 7.10.1996 τ. Β') κοινή απόφαση του Πρωθυπουργού και του Υπουργού Οικονομικών, σχετικά με ανάθεση αρμοδιοτήτων στους Υφυπουργούς Οικονομικών, αποφασίζουμε:

Κηρύσσουμε την αναγκαστική απαλλοτρίωση, για λόγους δημόσιας ωφέλειας και ειδικότερα για τη βελτίωση - διαπλάτυνση της εθνικής οδού αρ. 97 Κρήτης στο τμήμα Ηράκλειο - Άγ. Δέκα (χ.θ. 13 + 100 έως χ.θ. 14 + 100) έκτασης συνολικού εμβαδού 18.940 μ² που βρίσκεται στο Νομό Ηρακλείου και εικονίζεται με κλίμακα 1:1.000 στο από Μαΐου 1998 κτηματολογικό διάγραμμα και στον αντίστοιχο κτηματολογικό πίνακα της ΔΕΚΕ Περιφέρειας Κρήτης, τα οποία έχει συντάξει ο Πολιτικός Μηχανικός Νησιώτης Δημήτρης και έχει θεωρήσει ο Διευθυντής της Διεύθυνσης Απαλλοτριώσεων και Τοπογραφήσεων (Δ12) του Υπουργείου Περιβάλλοντος, Χωροταξίας και Δημοσίων 'Εργων, Κ. Δεσύπρης στις 24.6.1998.

Στην έκταση που απαλλοτριώνεται προβάλλουν δικαιώματα κυριότητας οι: 1. Μαραγκάκης Στέργιος, 2. Ξενογιαννάκης Κων/νος, 3. Γουρνιανάκη-Παπουτσάκη Ελένη κ.λπ.

Η απαλλοτρίωση κηρύσσεται υπέρ του Δημοσίου και με δαπάνη: α) του Δημοσίου που θα αντιμετωπισθεί με δαπάνες του προγράμματος Δημοσίων Επενδύσεων για έργα οδοποιΐας αρμοδιότητας Γενικής Γραμματείας Δημοσίων Έργων (αριθμός έργου 9471563) και β) των παρόδιων ιδιοκτητών που ωφελούνται με τις προϋποθέσεις του νόμου, χαρακτηρίζεται δε ως κατεπείγουσα.

Η απόφαση αυτή να δημοσιευθεί στην Εφημερίδα της Κυβερνήσεως.

Αθήνα, 19 Μαρτίου 1999

ΟΙ ΥΠΟΥΡΓΟΙ

Ο ΥΦΥΠΟΥΡΓΟΣ ΟΙΚΟΝΟΜΙΚΩΝ	ΠΕΡΙΒΑΛΛΟΝΤΟΣ, ΧΩΡΟΤΑΞΙΑΣ ΚΑΙ ΔΗΜΟΣΙΩΝ ΕΡΓΩΝ
Γ. ΔΡΥΣ	**ΚΩΝ. ΛΑΛΙΩΤΗΣ**

Αριθ. 1025705/2292/0010 (4)

Αναγκαστική απαλλοτρίωση ακινήτων για την κατασκευή ισόπεδου κόμβου LIDO - Ανάληψης από χ.θ. 0 + 000 έως χ.θ. 1 + 951,5 του οδικού άξονα Ηράκλειο - Άγ. Νικόλαος.

ΟΙ ΥΠΟΥΡΓΟΙ ΟΙΚΟΝΟΜΙΚΩΝ, ΚΑΙ ΠΕΡΙΒΑΛΛΟΝΤΟΣ, ΧΩΡΟΤΑΞΙΑΣ ΚΑΙ ΔΗΜΟΣΙΩΝ ΕΡΓΩΝ

Έχοντας υπόψη:

1. Τις διατάξεις του Ν.Δ/τος 797/1971 «περί αναγκαστικών απαλλοτριώσεων» σε συνδυασμό με τις διατάξεις του Β.Δ/τος 139/1971 «περί της αρμοδιότητος των νομαρχών προς κήρυξιν αναγκαστικών τινων απαλλοτριώσεων», όπως ισχύουν.

2. Τις διατάξεις του άρθρου 23 του από 25 Νοεμβρίου 1929 διατάγματος «περί κωδικοποιήσεως των περί κατασκευής και συντηρήσεως οδών κειμένων διατάξεων».

3. Τις διατάξεις του άρθρου 1 του Ν. 653/1977 «περί υποχρεώσεως των παροδίων ιδιοκτητών δια τη διάνοιξη Εθνικών οδών κ.λπ», όπως συμπληρώθηκαν με τις παρ. 9 και 10 του άρθρου 62 του Ν. 947/1979 και την παρ. 4 του άρθρου 9 του Ν. 960/1979, για την εκτέλεση των οποίων εκδόθηκε το Π.Δ. 929/1979.

4. Την Δ12/Ο/35252/2.11.98 απόφαση του Υπουργού Περιβάλλοντος, Χωροταξίας και Δημοσίων Έργων, «περί εφαρμογής άρθρου 1 του Ν. 653/19977 «περί υποχρεώσεως των παροδίων ιδιοκτητών για τη διάνοιξη εθνικών οδών».

5 Την Α.Π. 92584/93/17.2.1994 κοινή απόφαση του Υπουργού και του Υφυπουργού Περιβάλλοντος, Χωροταξίας και Δημοσίων Έργων, σχετικά με την έγκριση των περιβαλλοντικών όρων.

6. Την 1107147/1239/ 0006Α/4.10.1996 (ΦΕΚ 922/ 7.10.1996 τ. Β') κοινή απόφαση του Πρωθυπουργού και του Υπουργού Οικονομικών, σχετικά με ανάθεση αρμοδιοτήτων στους Υφυπουργούς Οικονομικών, αποφασίζουμε:

Κηρύσσουμε την αναγκαστική απαλλοτρίωση, για λόγους δημόσιας ωφέλειας και ειδικότερα για την κατασκευή ισόπεδου κόμβου LIDO - Ανάληψης από χ.θ. 0 + 000 έως χ.θ. 1 + 951,5 του οδικού άξονα Ηράκλειο - Άγ. Νικόλαος, έκτασης συνολικού εμβαδού 65.284,6 $μ^2$ που βρίσκεται στο Νομό Ηρακλείου και εικονίζεται με κλίμακα 1:500 στα από Φεβρουαρίου 1998 και με αριθμούς σχεδίων ΚΔ 1, ΚΔ 2..... έως ΚΔ 6 κτηματολογικά διαγράμματα και στον αντίστοιχο κτηματολογικό πίνακα της Διεύθυνσης Μελετών Έργων Οδοποιΐας / Τμήμα Μελετών Κυκλοφορίας (ε), τα οποία έχει θεωρήσει ο Διευθυντής της Διεύθυνσης Απαλλοτριώσεων και Τοπογραφήσεων (Δ12) του Υπουργείου Περιβάλλοντος, Χωροταξίας και Δημοσίων Έργων, Κ. Δεσύπρης στις 22.9.1998.

Στην έκταση που απαλλοτριώνεται προβάλλουν δικαιώματα κυριότητας οι: 1. Μουντράκη Παρασκευή, 2. Χαριτάκης Ιωάννης, 3. Μουντράκης Νικόλαος κ.λπ.

Η απαλλοτρίωση κηρύσσεται υπέρ του Δημοσίου και με δαπάνη: α) του Δημοσίου που θα αντιμετωπισθεί με δαπάνες του προγράμματος Δημοσίων Επενδύσεων για έργα αρμοδιότητας Γενικής Γραμματείας Δημοσίων Έργων (αριθμός έργου 9771504) και β) των παρόδιων ιδιοκτητών που ωφελούνται με τις προϋποθέσεις του νόμου.

Η απόφαση αυτή να δημοσιευθεί στην Εφημερίδα της Κυβερνήσεως.

Αθήνα, 19 Μαρτίου 1999

ΟΙ ΥΠΟΥΡΓΟΙ

Ο ΥΦΥΠΟΥΡΓΟΣ ΟΙΚΟΝΟΜΙΚΩΝ	ΠΕΡΙΒΑΛΛΟΝΤΟΣ, ΧΩΡΟΤΑΞΙΑΣ ΚΑΙ ΔΗΜΟΣΙΩΝ ΕΡΓΩΝ
Γ. ΔΡΥΣ	**ΚΩΝ. ΛΑΛΙΩΤΗΣ**

ΠΟΛΕΟΔΟΜΙΑ

ΑΠΟΦΑΣΕΙΣ

Αριθ. 335 (5)

Συμπληρωματική απόφαση αναστολής έκδοσης οικοδομικών αδειών και εκτέλεσης οικοδομικών εργασιών στο υπόλοιπο τμήμα Μικρής Μαντίνειας Δήμου Καλαμάτας, διόρθωση σφαλμάτων της 4/99 απόφ. (ΦΕΚ 104Δ).

Ο ΓΕΝ. ΓΡΑΜΜΑΤΕΑΣ ΠΕΡΙΦΕΡΕΙΑΣ ΠΕΛΟΠΟΝΝΗΣΟΥ

Έχοντας υπόψη:

1. Τον Ν. 2503/97 (ΦΕΚ 107Α).

2. Τον Ν. 2508/97 άρθρα 19 και 25 (ΦΕΚ 124Α).

3. Το Ν.Δ. 17.7.23 (ΦΕΚ 228Α), άρθρα 8 και 85Α, όπως τροποποιήθηκε.

4. Το 33647/11.12.98 συμπληρωματικό έγγραφο του Υπ. ΠΕ.ΧΩ.ΔΕ.

5. Το γεγονός ότι εκ παραδρομής δεν δημοσιεύτηκε ο δεύτερος χάρτης της περιοχής της πολεοδομικής μελέτης του παραλιακού οικισμού Μικρής Μαντίνειας, αποφασίζουμε:

Α. Συμπληρώνουμε την 4/22.1.99 απόφασή μας με την κήρυξη αναστολής, ως εν θέματι και στο τμήμα που απεικονίζεται στο χάρτη 1:2000, θεωρημένο από τη Διευθύνουσα Υπηρεσία (Δ/νση Πολ/κού Σχεδιασμού Υπ. ΠΕ.ΧΩ.ΔΕ) και υπογραμμένο από τον Γ.Γ.Π. Πελ/σου ο οποίος συνοδεύει την απόφαση αυτή.

Κατά τα λοιπά και για την περιοχή αυτή ισχύουν τα αναφερόμενα στην 4/99 απόφασή μας.

Η παρούσα συμπληρωματική απόφαση μαζί με το συνοδεύοντα αυτήν χάρτη 1:2000 να δημοσιευτεί σε ΦΕΚ.

Η απόφαση αυτή ισχύει από την ημερομηνία δημοσίευσής της και μέχρι τις 18.2.2000.

Β. Επίσης με την παρούσα διορθώνουμε τα κάτωθι σφάλματα της 4/97 απόφασής μας, ως δημοσιεύτηκε στο ΦΕΚ 104Δ/99:

1. παρ. 5 «ΠΕ.ΧΩ.ΠΟ ΚΕ66» στο ορθό «ΠΕ.ΧΩ.ΠΟ ΜΕ66».

2. παρ. 6α «88650/3070/7.11.98» στο ορθό «88650/ 3070/7.11.95».

3. παρ. 6β «ΔΙ.ΠΟ.ΧΩ.ΠΕ ΚΕ66» στο ορθό «ΔΙ.ΠΟ.ΧΩ.ΠΕ ΜΕ66».


Με την απόφαση αυτή δεν προκαλείται δαπάνη σε βάρος του κρατικού προϋπολογισμού.

Η παρούσα απόφαση να δημοσιευθεί στην Εφημερίδα της Κυβερνήσεως.


Τρίπολη, 16 Μαρτίου 1999


Ο Γ.Γ. Περιφέρειας

ΑΝΤΩΝΗΣ ΜΑΤΣΙΓΚΟΣ

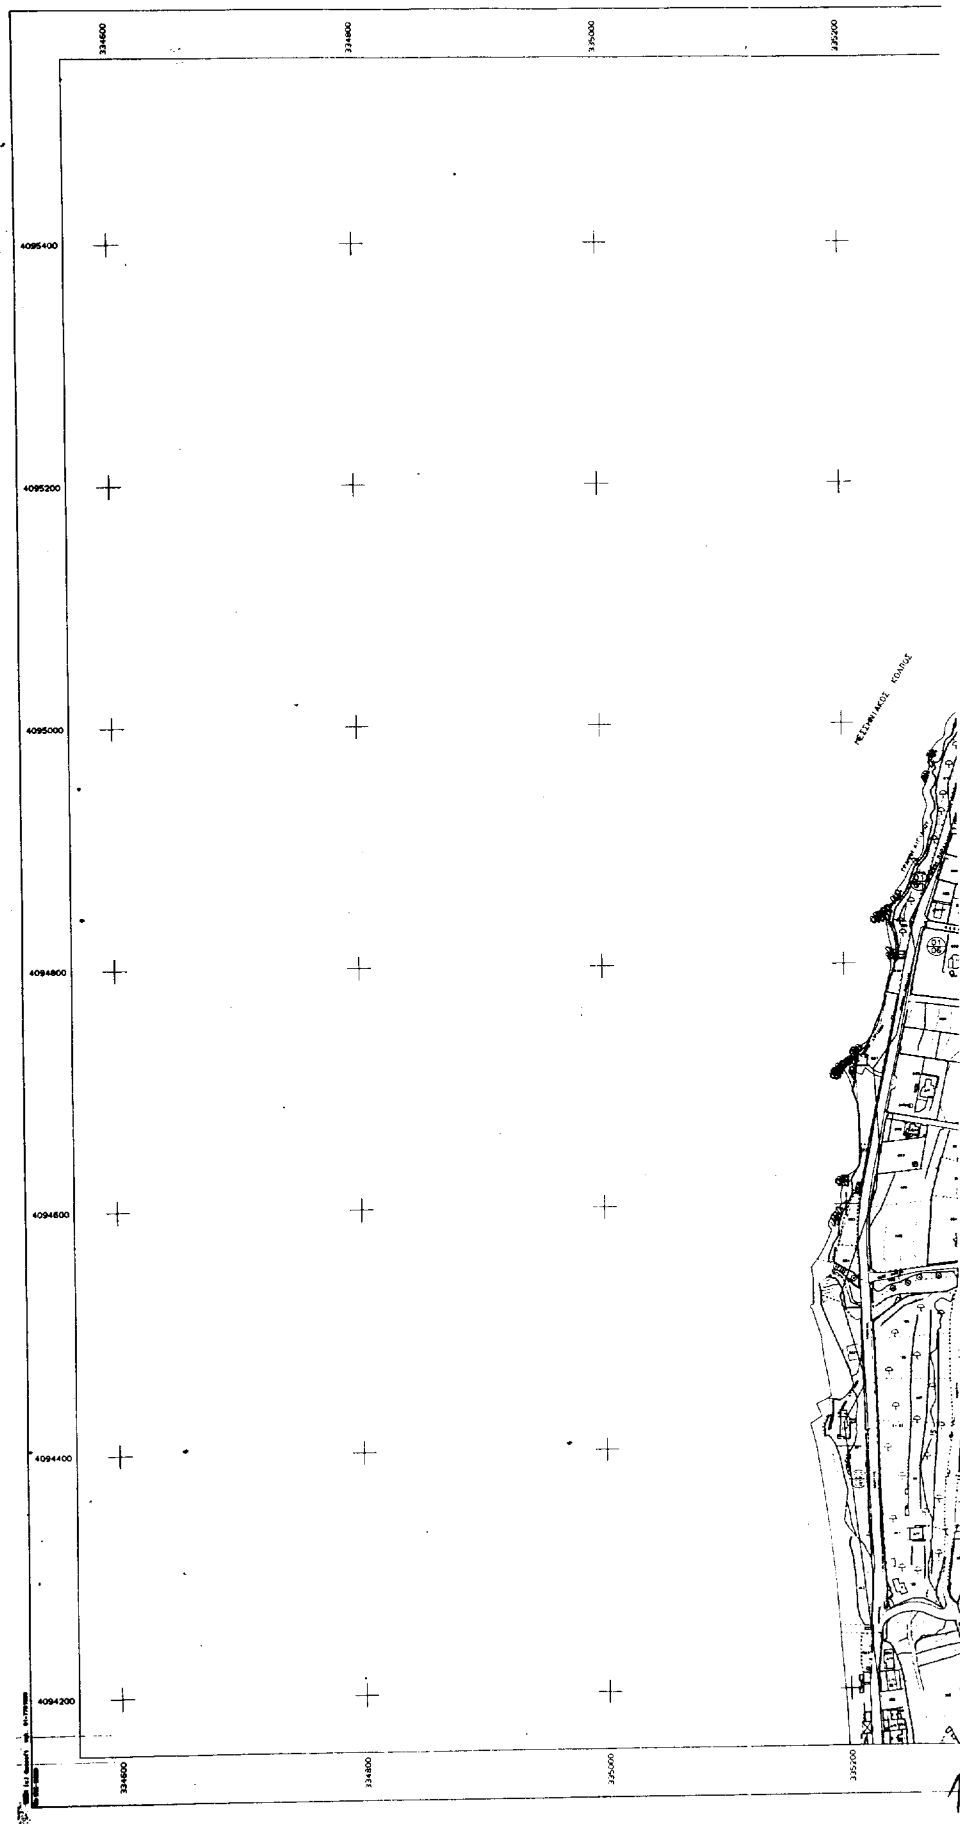
334600
334800
335000
335200
4095400
4095200
4095000
4094800
4094600
4094400
4094200


335400
335600
335800
336000

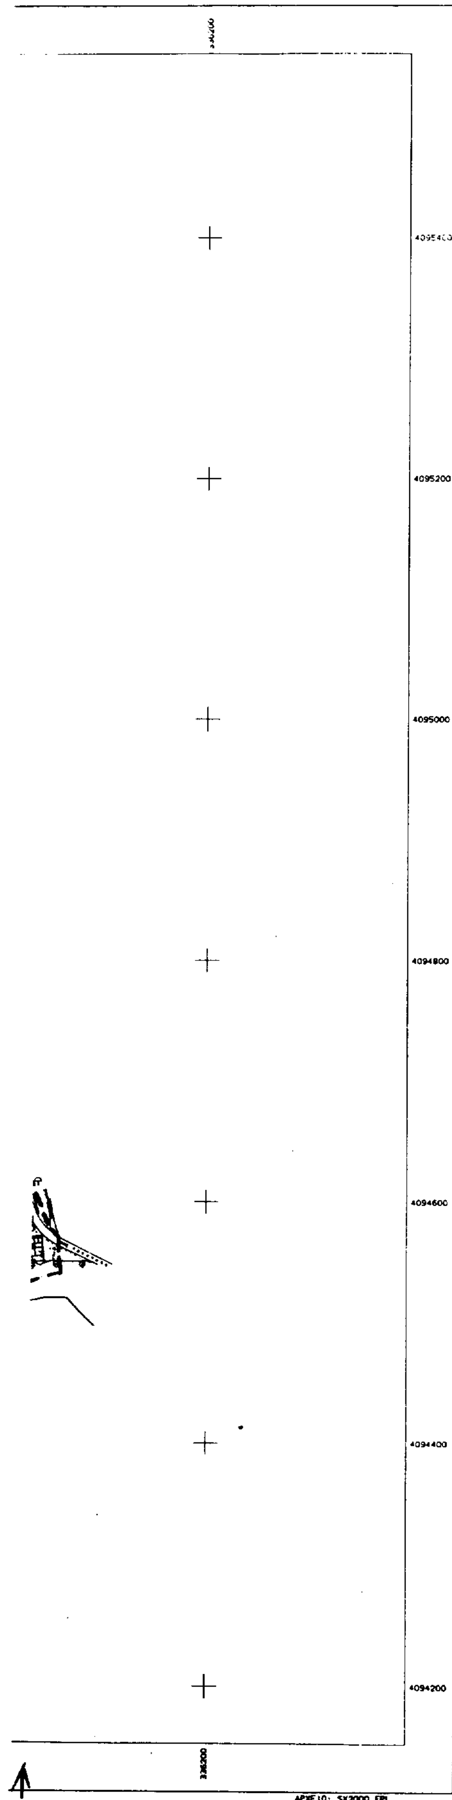

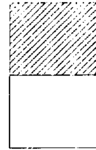





Όριο αναστολής

ΕΛΛΗΝΙΚΗ ΔΗΜΟΚΡΑΤΙΑ Υ.ΠΕ.ΧΩ.Δ.Ε. Δ/ΝΣΗ ΠΟΛΕΟΔΟΜΙΚΟΥ ΣΧΕΔΙΑΣΜΟΥ & Δ/ΝΣΗ ΤΟΠΟΓΡΑΦΙΚΩΝ ΕΦΑΡΜΟΓΩΝ	
ΠΟΛΕΟΔΟΜΗΣΗ ΠΕΡΙΟΧΗΣ ΚΟΙΝΟΤΗΤΑΣ ΜΙΚΡΑΣ ΜΑΝΤΙΝΕΙΑΣ Ν. ΜΕΣΣΗΝΙΑΣ (Παραλιακός Οικισμός)	
ΚΤΗΜΑΤΟΛΟΓΙΚΟ ΔΙΑΓΡΑΜΜΑ	ΚΛΙΜΑΚΑ 1:2000 ΙΣΟΔΙΑΣΤΑΣΗ ΔΗ=1.00
	ΑΡΙΘΜΟΣ ΣΧΕΔΙΟΥ
	ΗΜΕΡΟΜΗΝΙΑ ΙΑΝΟΥΑΡΙΟΣ 1997
ΑΡ. ΕΓΚΡΙΤΙΚΗΣ ΑΠΟΦΑΣΗΣ:	ΑΡΙΘΜΟΣ ΕΡΓΟΥ ΣΑΕ 075/2/1996 947552
ΑΝΑΔΟΧΟΙ: ΖΩΤΟΣ ΒΑΣΙΛΕΙΟΣ - ΑΠΕΞ ΤΕΧΝΙΚΕΣ ΜΕΛΕΤΕΣ Α.Ε. ΜΟΣΧΟΛΕΑΣ ΓΕΩΡΓΙΟΣ - ΧΑΡΙΤΩΝΙΔΗΣ ΣΤΕΦΑΝΟΣ ΜΥΤΗ - ΤΣΩΝΗ ΔΗΜΗΤΡΑ ΜΑΥΡΟΜΑΤΗΣ ΓΡΗΓΟΡΙΟΣ	
Ο ΕΠΙΒΛΕΠΩΝ	ΒΑΡΒΟΥΤΣΗ ΑΙΚΑΤΕΡΙΝΗ ΓΑΤΟΣ ΓΕΩΡΓΙΟΣ
ΘΕΩΡΗΣΗ	

ΔΙΟΡΘΩΣΕΙΣ ΣΦΑΛΜΑΤΩΝ

(6)

Στην έκθεση που συνοδεύει την 1113494/ 8513/ Β0010/13.10.98 απόφαση του Υπουργού Οικονομικών η οποία δημοσιεύθηκε στο ΦΕΚ 872/3.11.98/τ. Δ΄ γίνεται η εξής διόρθωση σφάλματος

Στη σελίδα 8288 στη δεύτερη στήλη στην 19η σειρά αναγράφεται «0001/9.3.48 διαταγή Υπ. Οικ. τοπογραφικά και υψομε-» αντί του ορθού «0001/9.3.98 διαταγή Υπ. Οικ. τοπογραφικά και υψομε-».

(Από το Υπουργείο Οικονομικών)

ΑΠΟ ΤΟ ΕΘΝΙΚΟ ΤΥΠΟΓΡΑΦΕΙΟ